



Statik B mit thermischer Trennung bei PST
 Verschraubungen : HANDFEST !!!

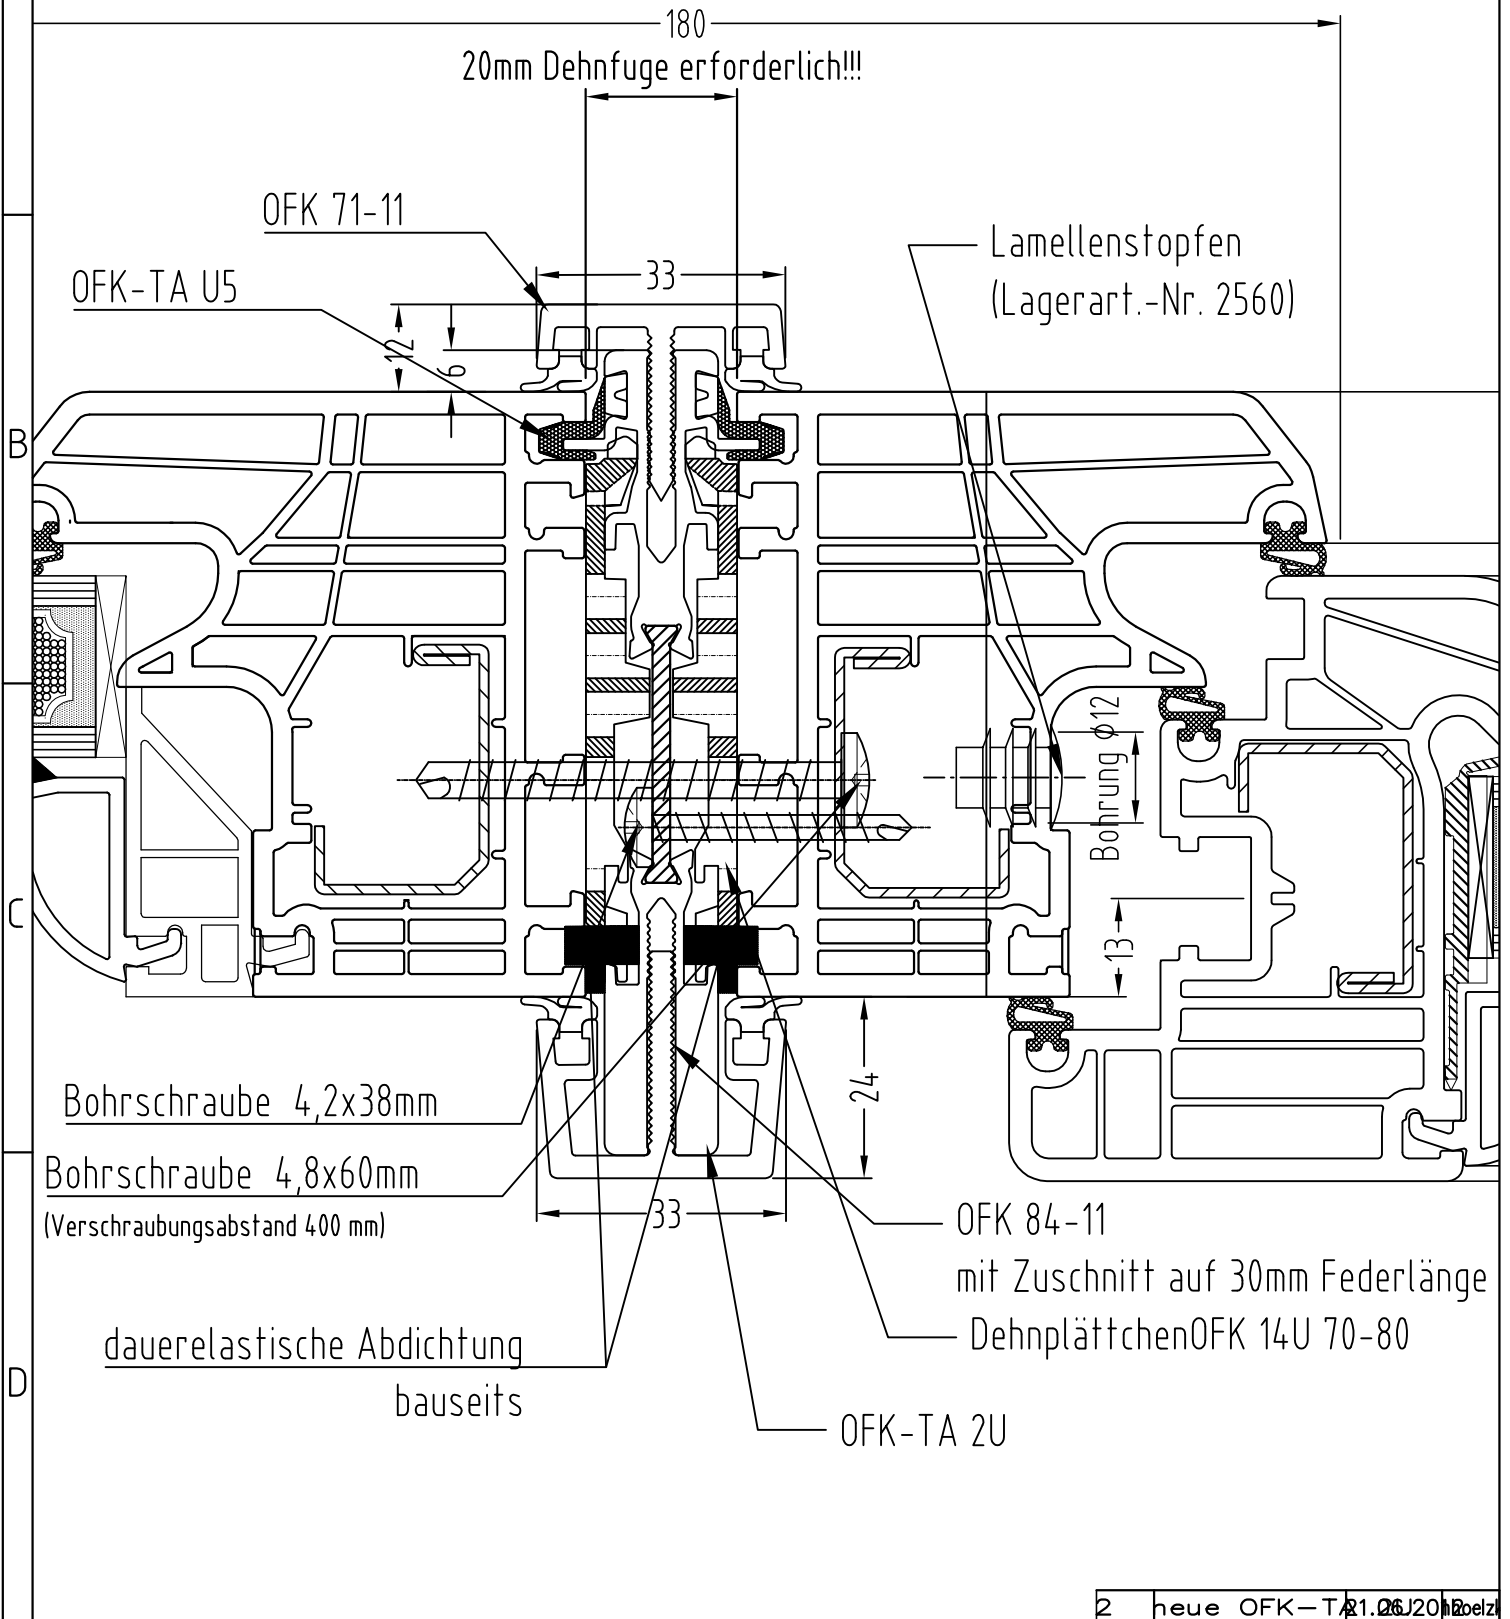


2 neue OFK-TA 2U 05.06.2014 H.H. Boelz


 <p>BAYERWALD® FENSTER + HAUSTÜREN</p>	Zeichnungs-Nr.:		Maßstab: 1:1	Ansicht von: Schnitt waagrecht	
	Auftrags-Nr.:		Statikprofil Typ B, thermisch getrennt bei PST		
	Position:	Menge:	OFK TA 2U		
Hinweis:	Bodenanschluß	Datum	Name	BW80	
	Typ: -	Bearb. 05.06.2014	H.H.	EDV Nr. M:\konstruktion\Bayerwald Fenster\Schnitte\Statik\kufe_kafe_statikübersicht.dwg	
Technische Änderungen vorbehalten		Diese Zeichnung darf ohne unsere Genehmigung weder kopiert noch dritten Personen oder Konkurrenzfirmen zugänglich gemacht werden.			

1 2 3 4


Statik B mit thermischer Trennung bei PST Verschraubungen : HANDFEST !!!

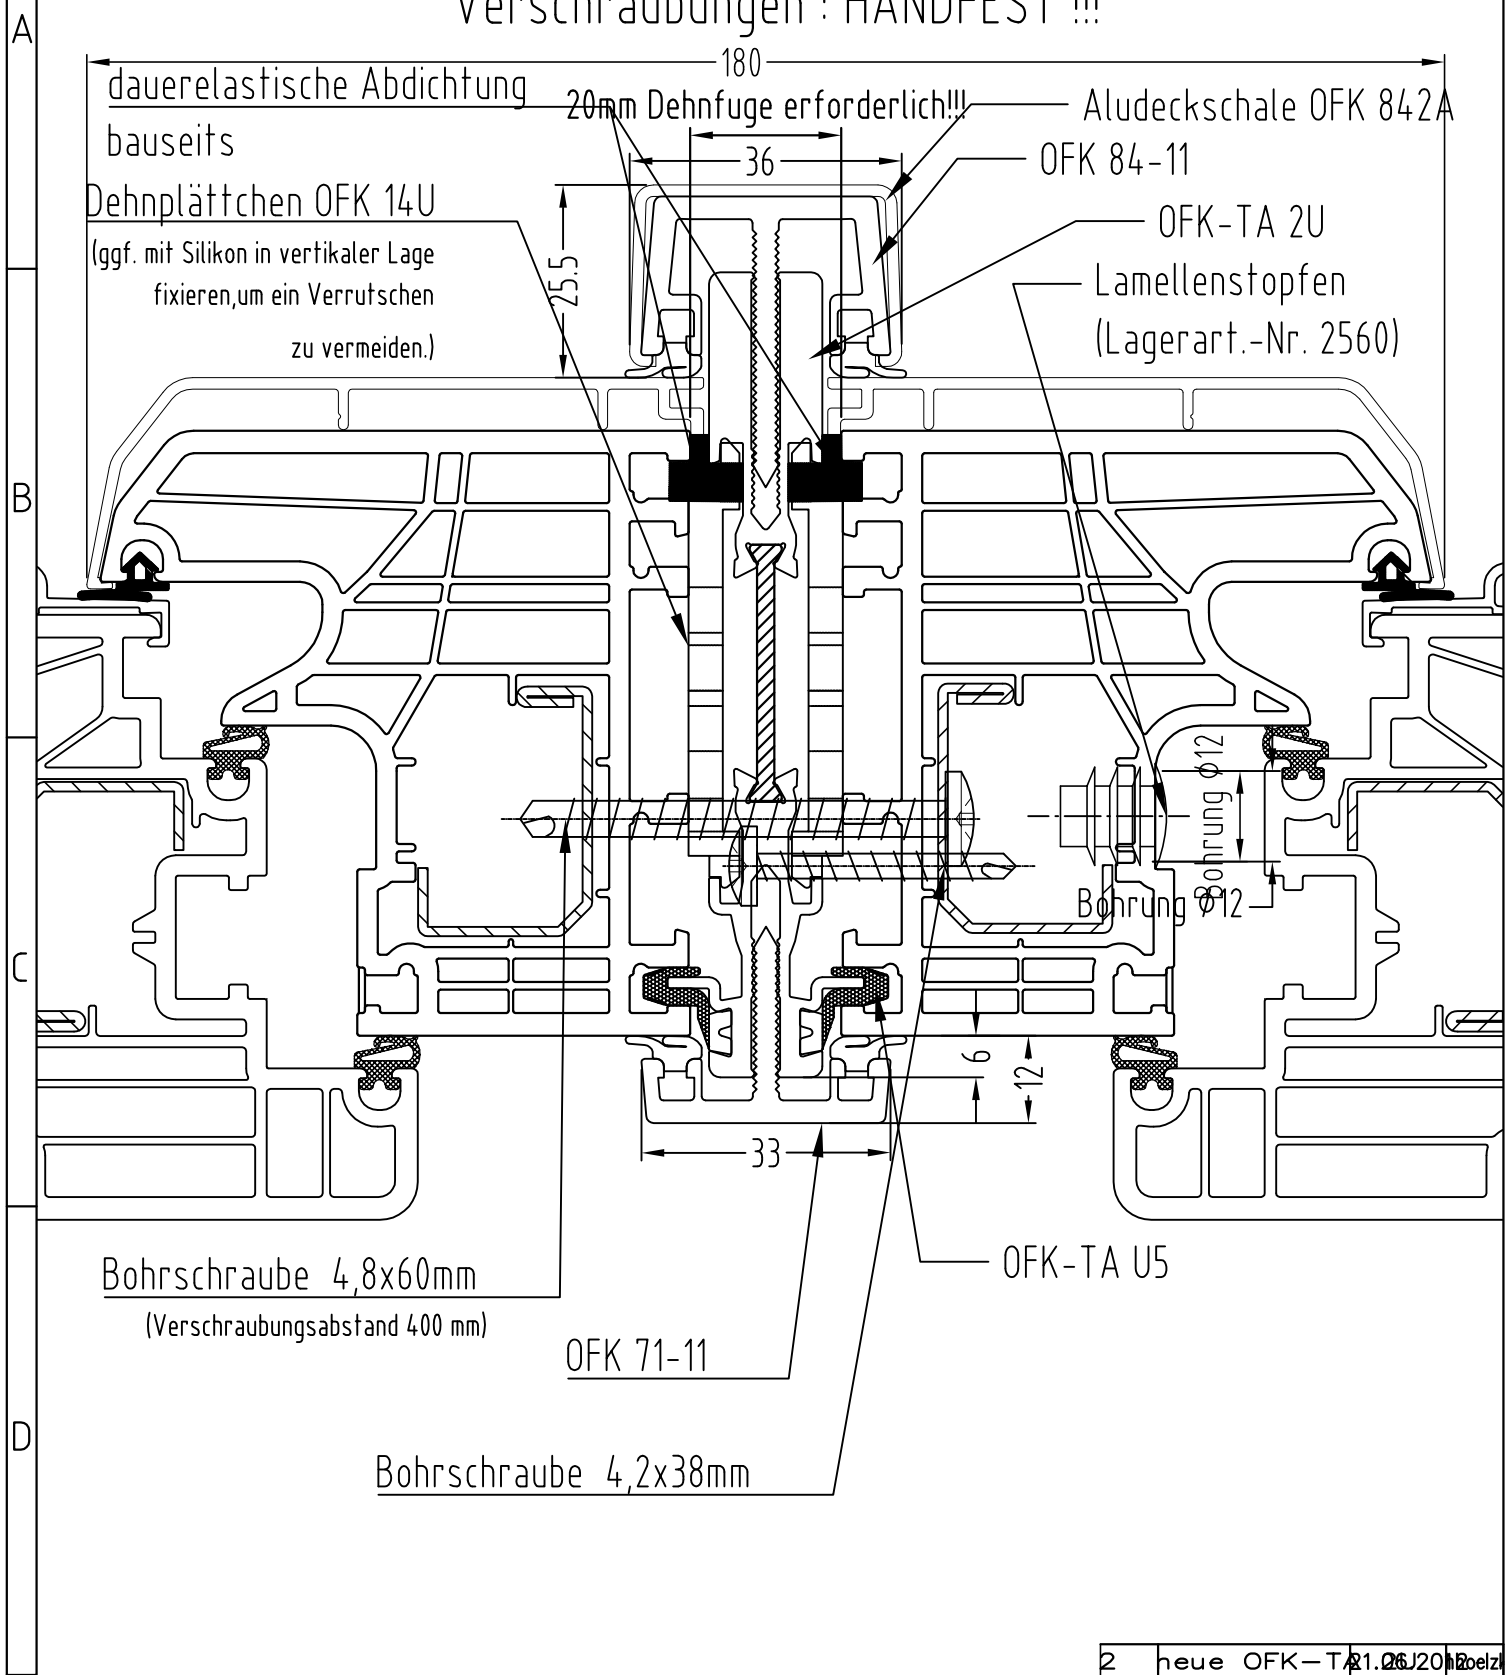


2 neue OFK-TA 21.06.2014 Boelz

 <p>BAYERWALD® FENSTER + HAUSTÜREN</p>	Zeichnungs-Nr.:		Maßstab: 1:1	Ansicht von: Schnitt waagrecht	
	Auftrags-Nr.:		Statikprofil Typ B, thermisch getrennt bei PST OFK TA 2U Kafe87		
	Position:	Menge:			
Hinweis:	Bodenanschluß	Datum	Name	EDV Nr. M:\konstruktion\Bayerwald Fenster\Schnitte\Statik\kufe_kafe_statikübersicht.dwg	
	Typ: -	Bearb. 05.06.2014	H.H.	Bl	
Technische Änderungen vorbehalten			Diese Zeichnung darf ohne unsere Genehmigung weder kopiert noch dritten Personen oder Konkurrenzfirmen zugänglich gemacht werden.		

Statik B mit thermischer Trennung bei PST
 Verschraubungen : HANDFEST !!!

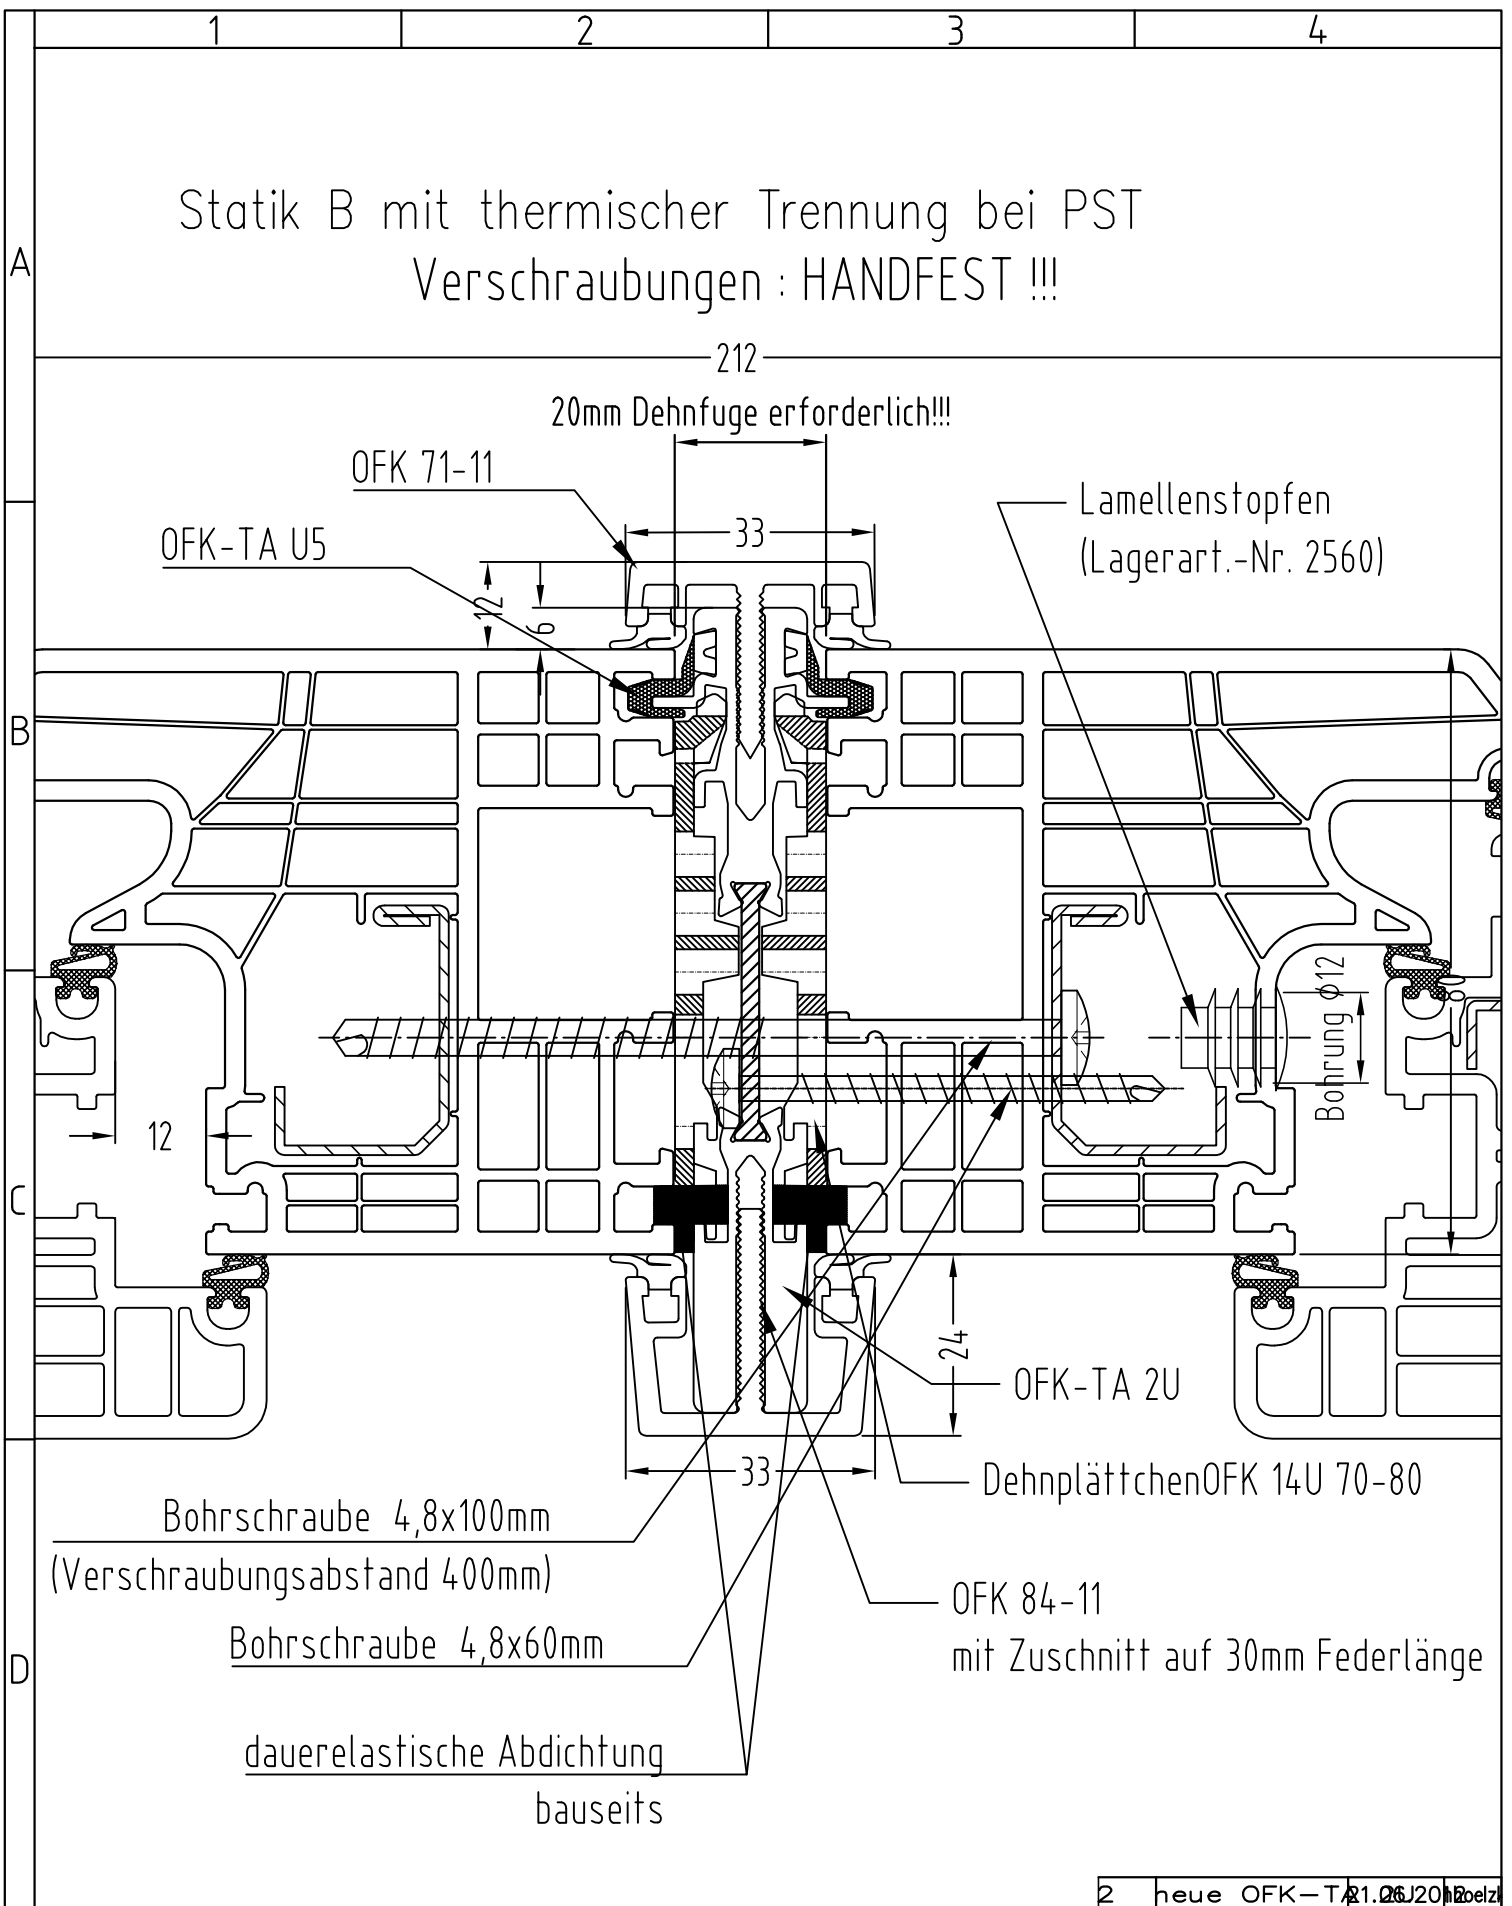

2 neue OFK-TA 2U 21.06.2014 Boelz

 <p>BAYERWALD® FENSTER + HAUSTÜREN</p>	Zeichnungs-Nr.:		Maßstab: 1:1	Ansicht von: Schnitt waagrecht	
	Auftrags-Nr.:		Statikprofil Typ B, thermisch getrennt bei PST		
	Position:	Menge:	OFK TA 2U		
Hinweis:	Bodenanschluß	Datum	Name	BW80 breit	
	Typ: -	Bearb. 05.06.2014	H.H.	EDV Nr. M:\konstruktion\Bayerwald Fenster\Schnitte\Statik\kufe_kafe_statikübersicht.dwg	Bl
Technische Änderungen vorbehalten		Diese Zeichnung darf ohne unsere Genehmigung weder kopiert noch dritten Personen oder Konkurrenzfirmen zugänglich gemacht werden.			

1 2 3 4


Statik B mit thermischer Trennung bei PST Verschraubungen : HANDFEST !!!

A


B

C

D

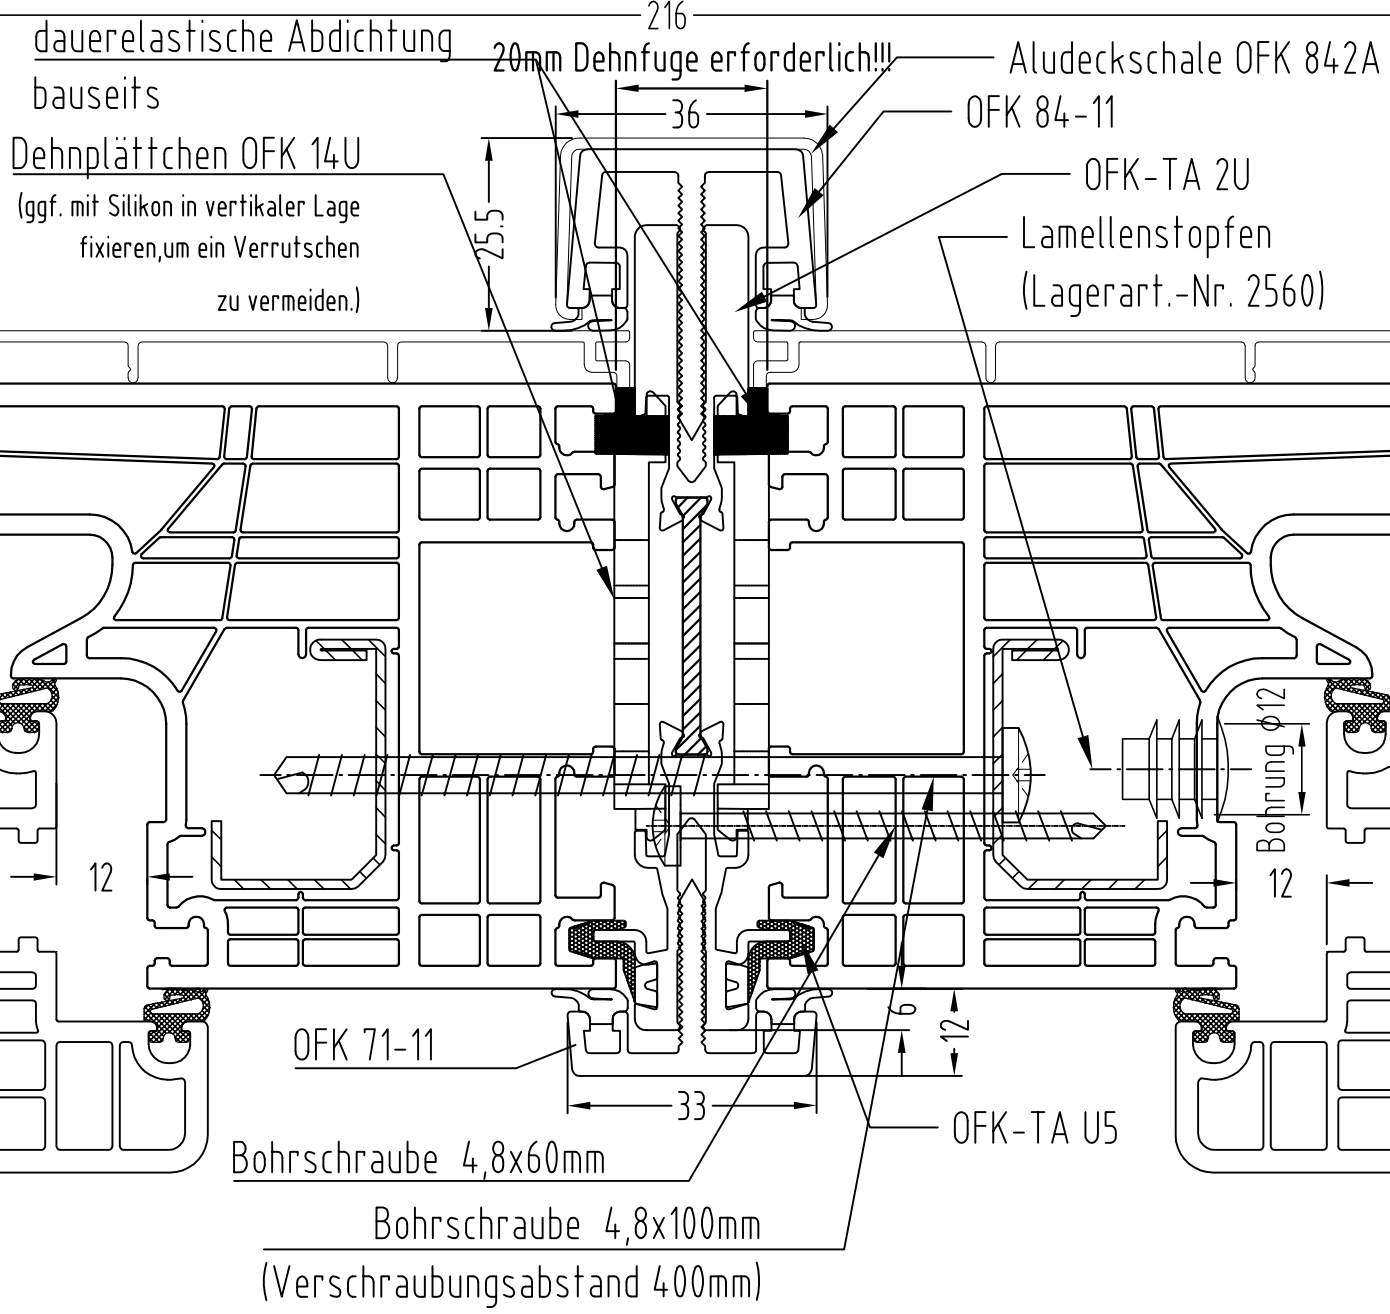

2 neue OFK-TA 21.06.2014 Boelz

 <p>BAYERWALD® FENSTER + HAUSTÜREN</p>	Zeichnungs-Nr.:		Maßstab: 1:1	Ansicht von: Schnitt waagrecht	
	Auftrags-Nr.:		Statikprofil Typ B, thermisch getrennt bei PST		
	Position:	Menge:	OFK TA 2U		
Hinweis:	Bodenanschluß	Datum	Name	Kafe87 breit	
	Typ: -	Bearb. 05.06.2014	H.H.	EDV Nr. M:\konstruktion\Bayerwald Fenster\Schnitte\Statik\kufe_kafe_statikübersicht.dwg	Bl
Technische Änderungen vorbehalten		Diese Zeichnung darf ohne unsere Genehmigung weder kopiert noch dritten Personen oder Konkurrenzfirmen zugänglich gemacht werden.			